



PLANTA BAJA

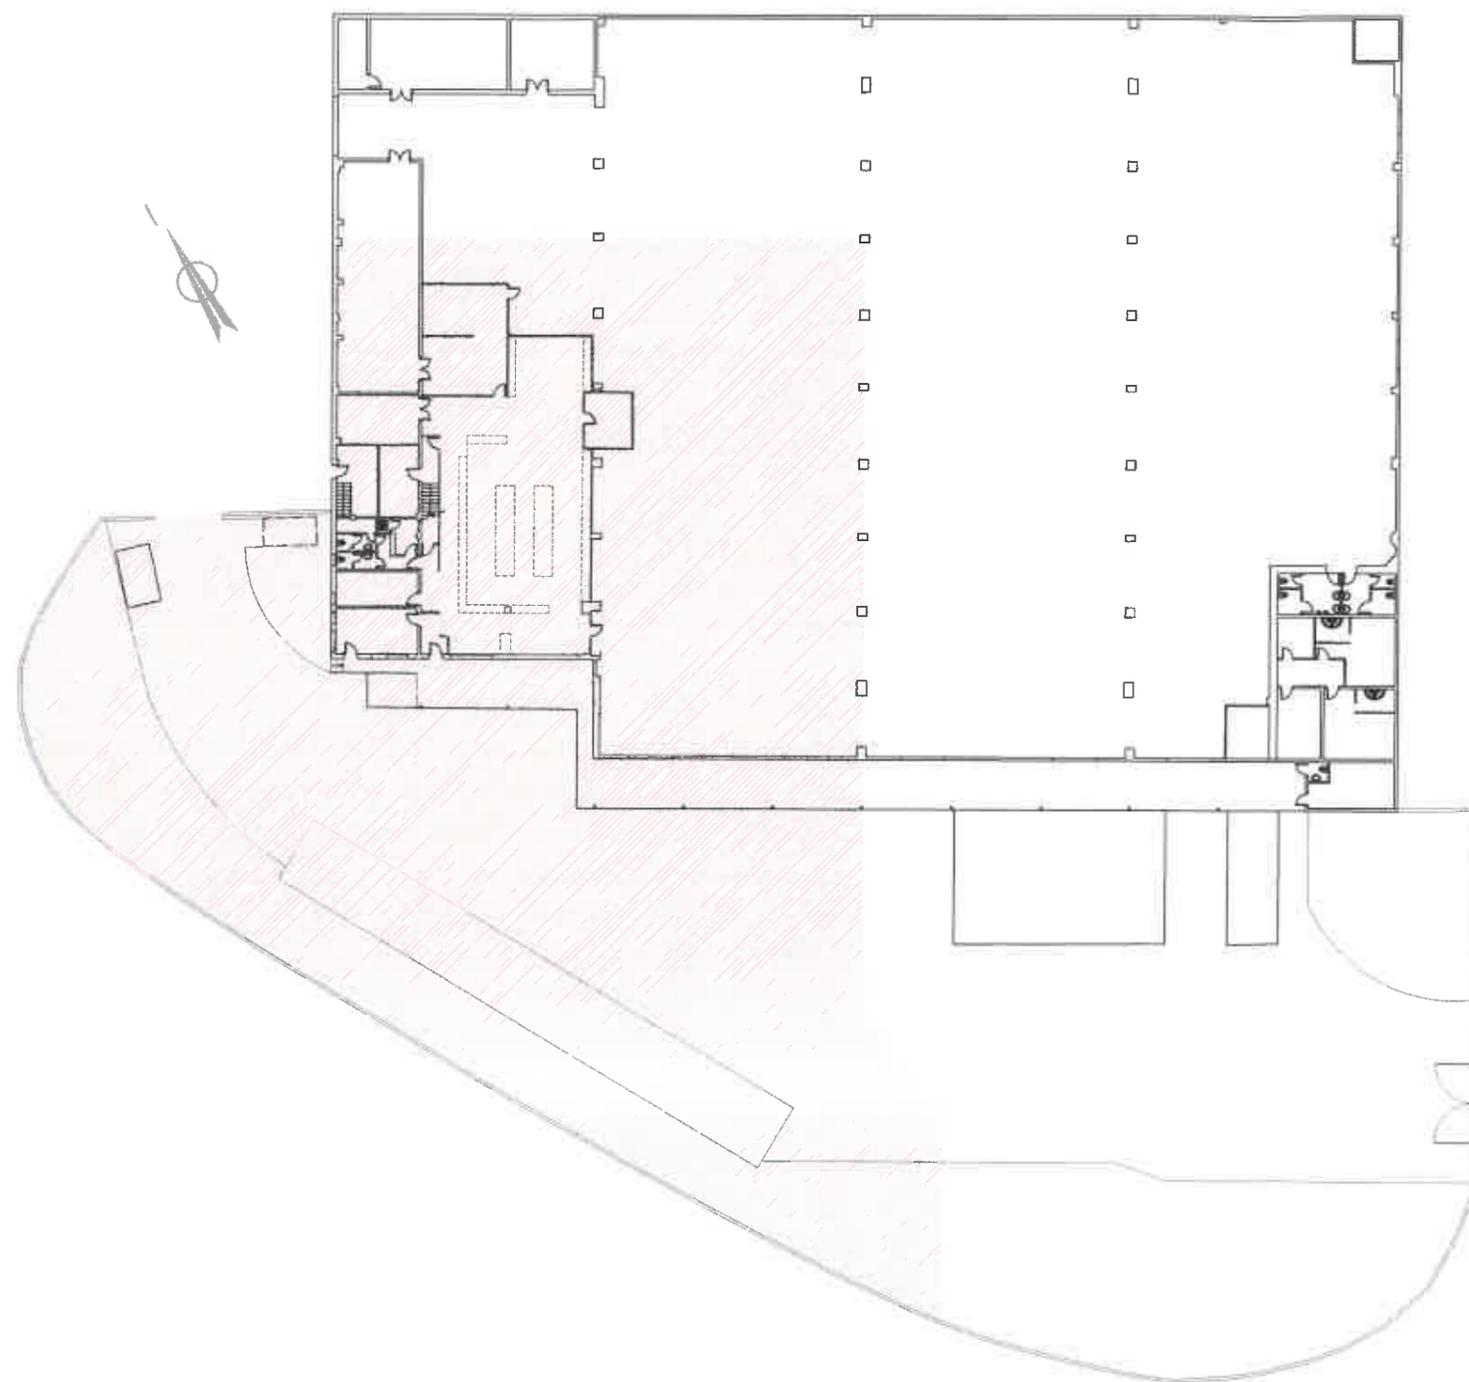

PLANTA PRIMERA

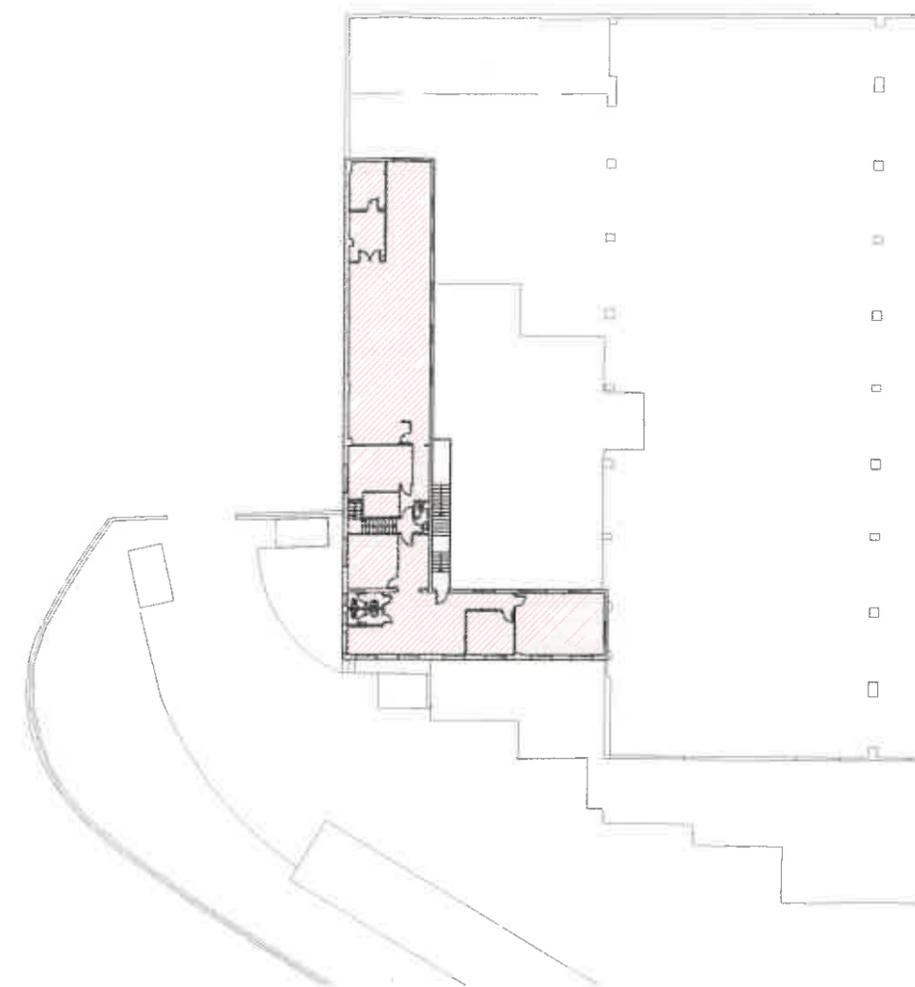

En Zaragoza, a

El Arrendador

El Arrendatario

Polígono Argualas  
Nave 4 - Escala 1/500  
Comercial Promotora, S.L.